



正面図 (1/15)

断面図 (1/15)

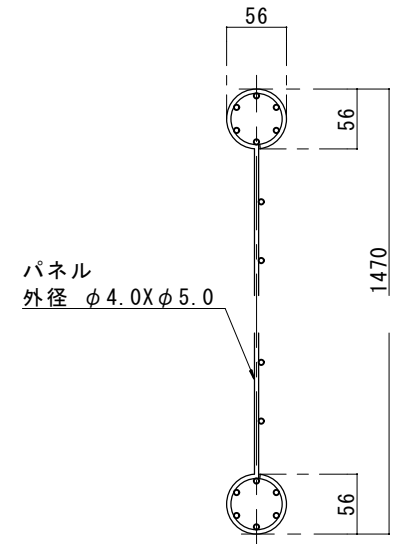

パネル断面図 (1/5)

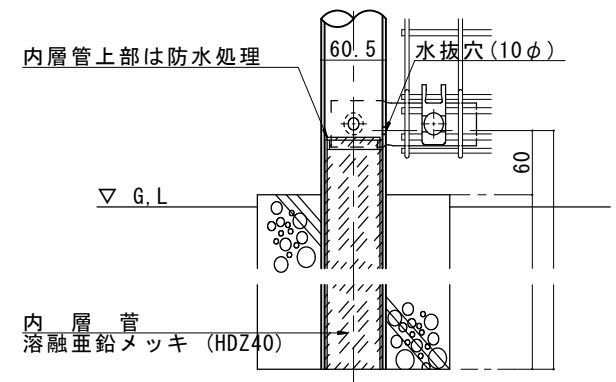

塩害対策支柱脚断面図 (1/5)

特記事項	拓南伸線株式会社 沖縄県 中頭郡 中城村 字 伊舎堂 312	承認	設計	担当	縮尺	工事名称	図面番号
					設計年月日	図面名称 片開門扉 H1500XW600	